




Aufputzmontage *Regular On-wall-Installation*

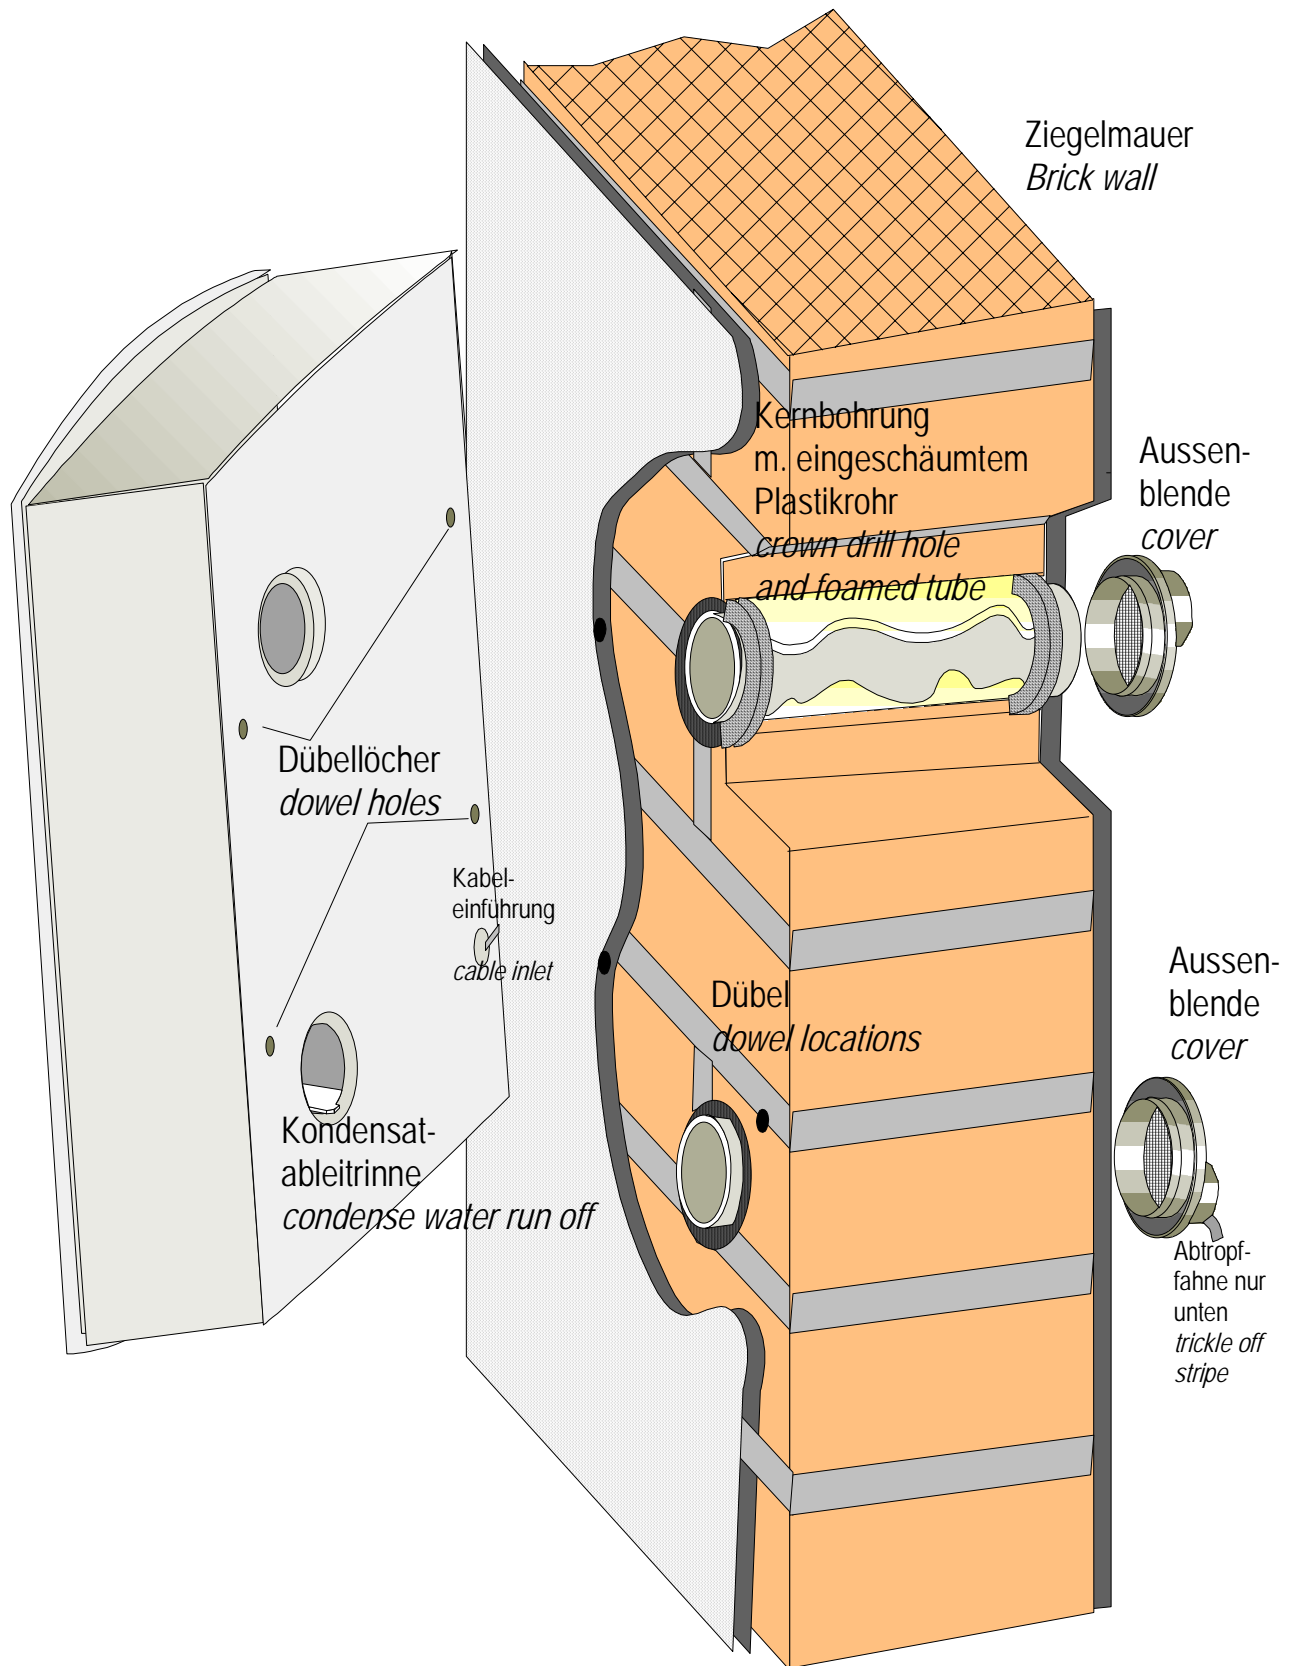

Unterputzmontage (teilversenkt) Ceiling-Installation (partly)

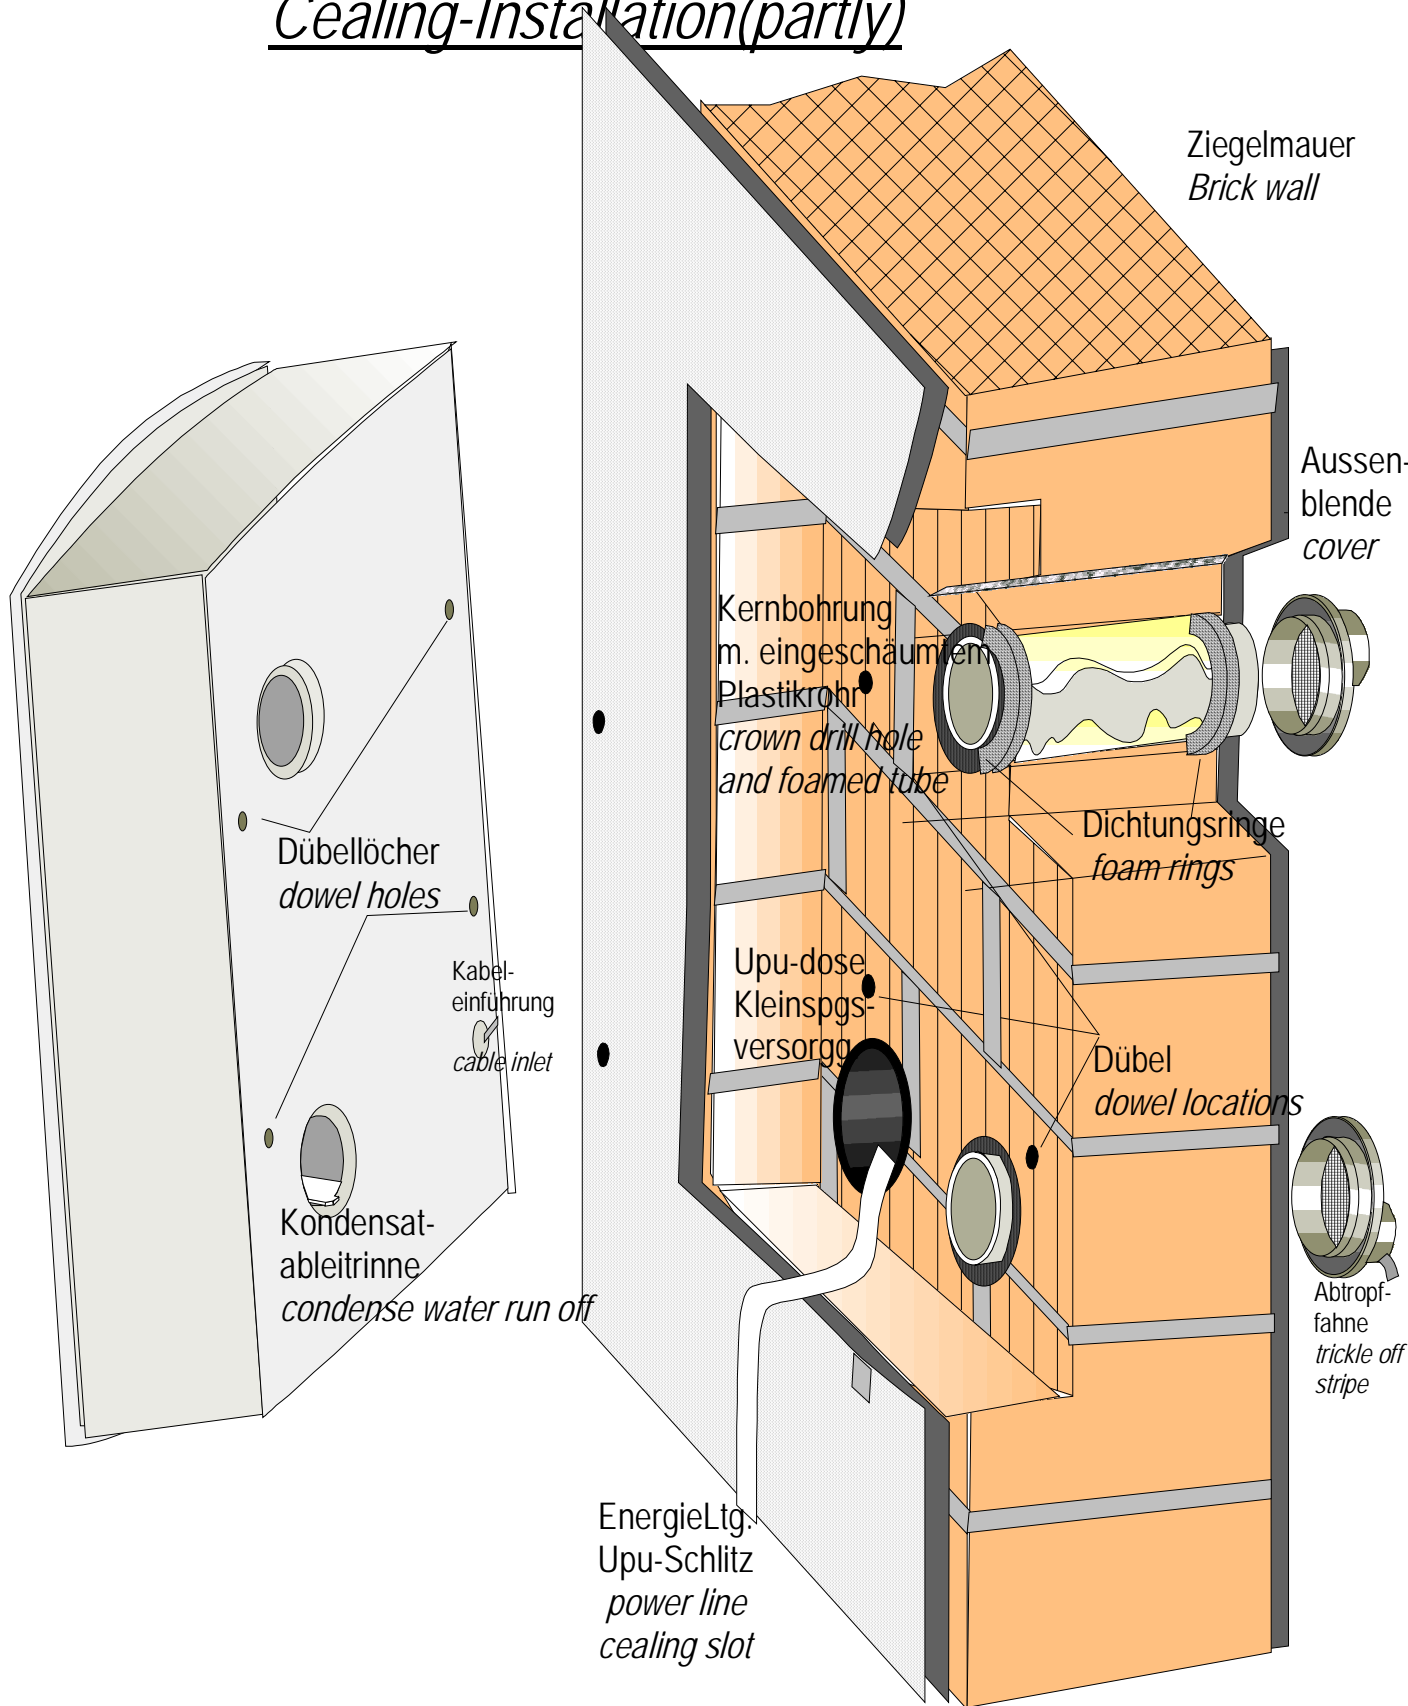

Holzständer-
montage (teilversenkt)
Wood-based Constr.
partly cealed

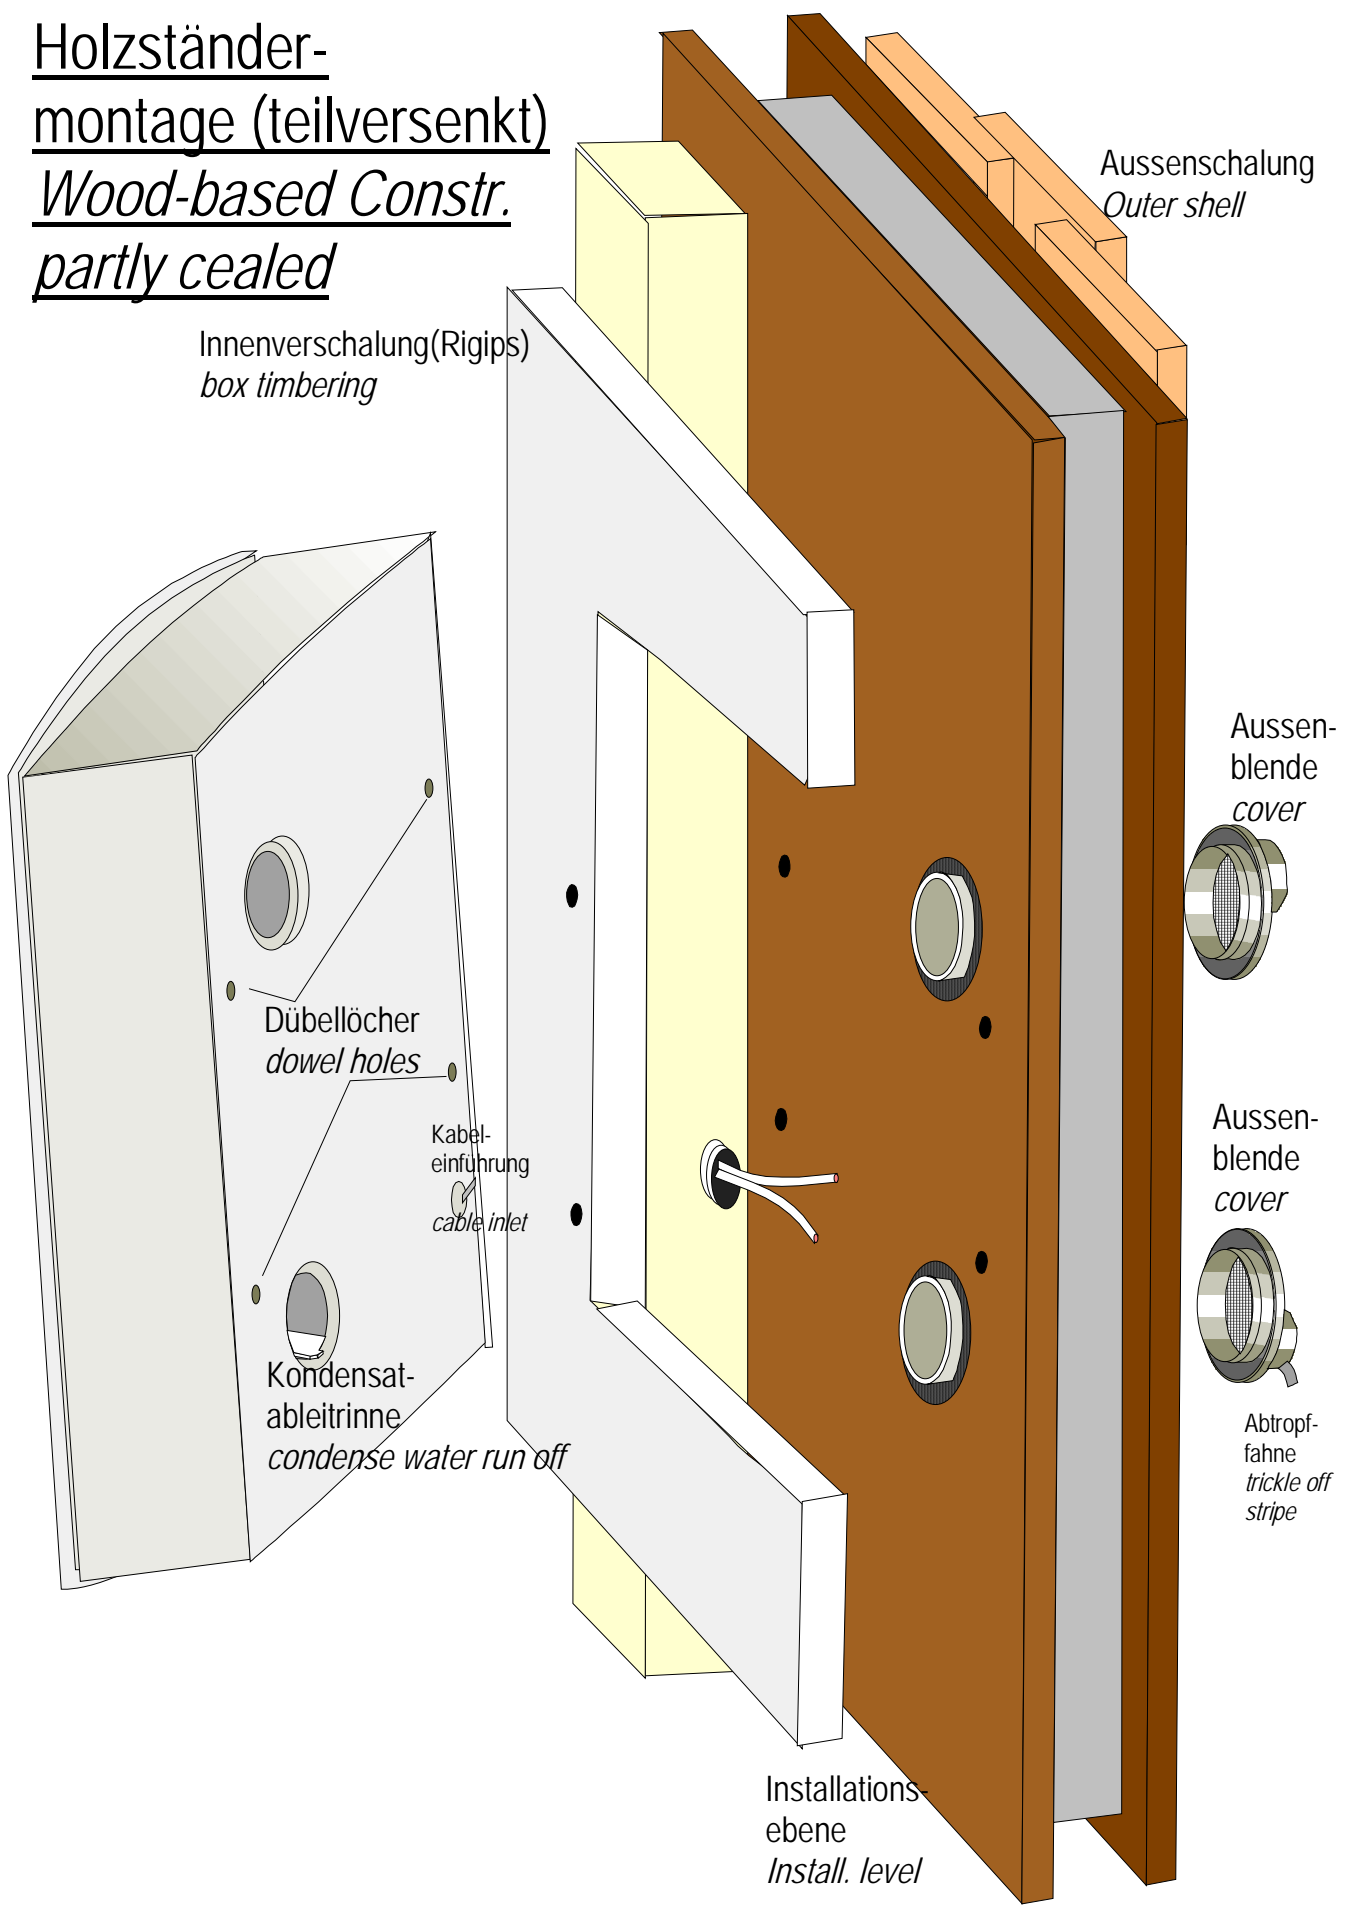

Installation mit Umlenkung der Luftführung zur Fensterlaibung

Bei Haussanierung mittels Aussendämmung kann die Luftführung zur naheliegenden Fensterlaibung umgelenkt werden. Das bietet Vorteile bei der Fassadenästhetik und leichterem Zugang zur Reinigung der Außenblenden. Rohrbögen und sonstige Ergänzungen sind im Baumarkt erhältlich.

Die Alternative auch bei denkmalgeschützten Häusern!




Außenblenden


innen

Mauerwerk

Dämmschicht

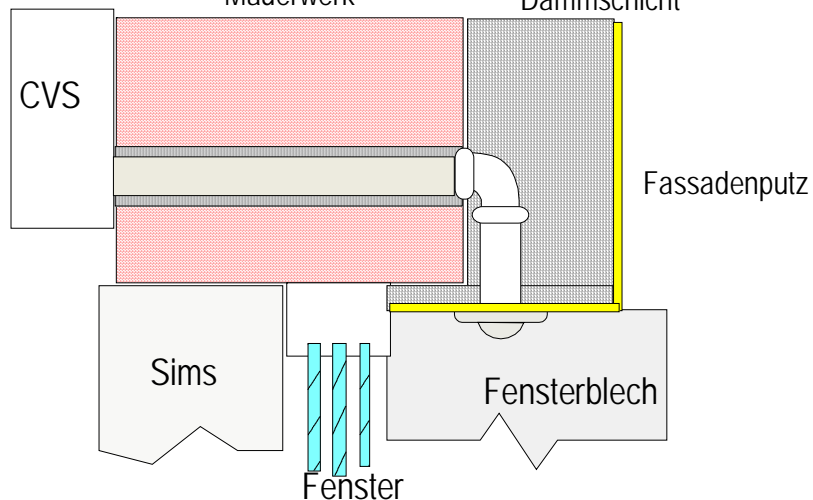

Kniestockmontage

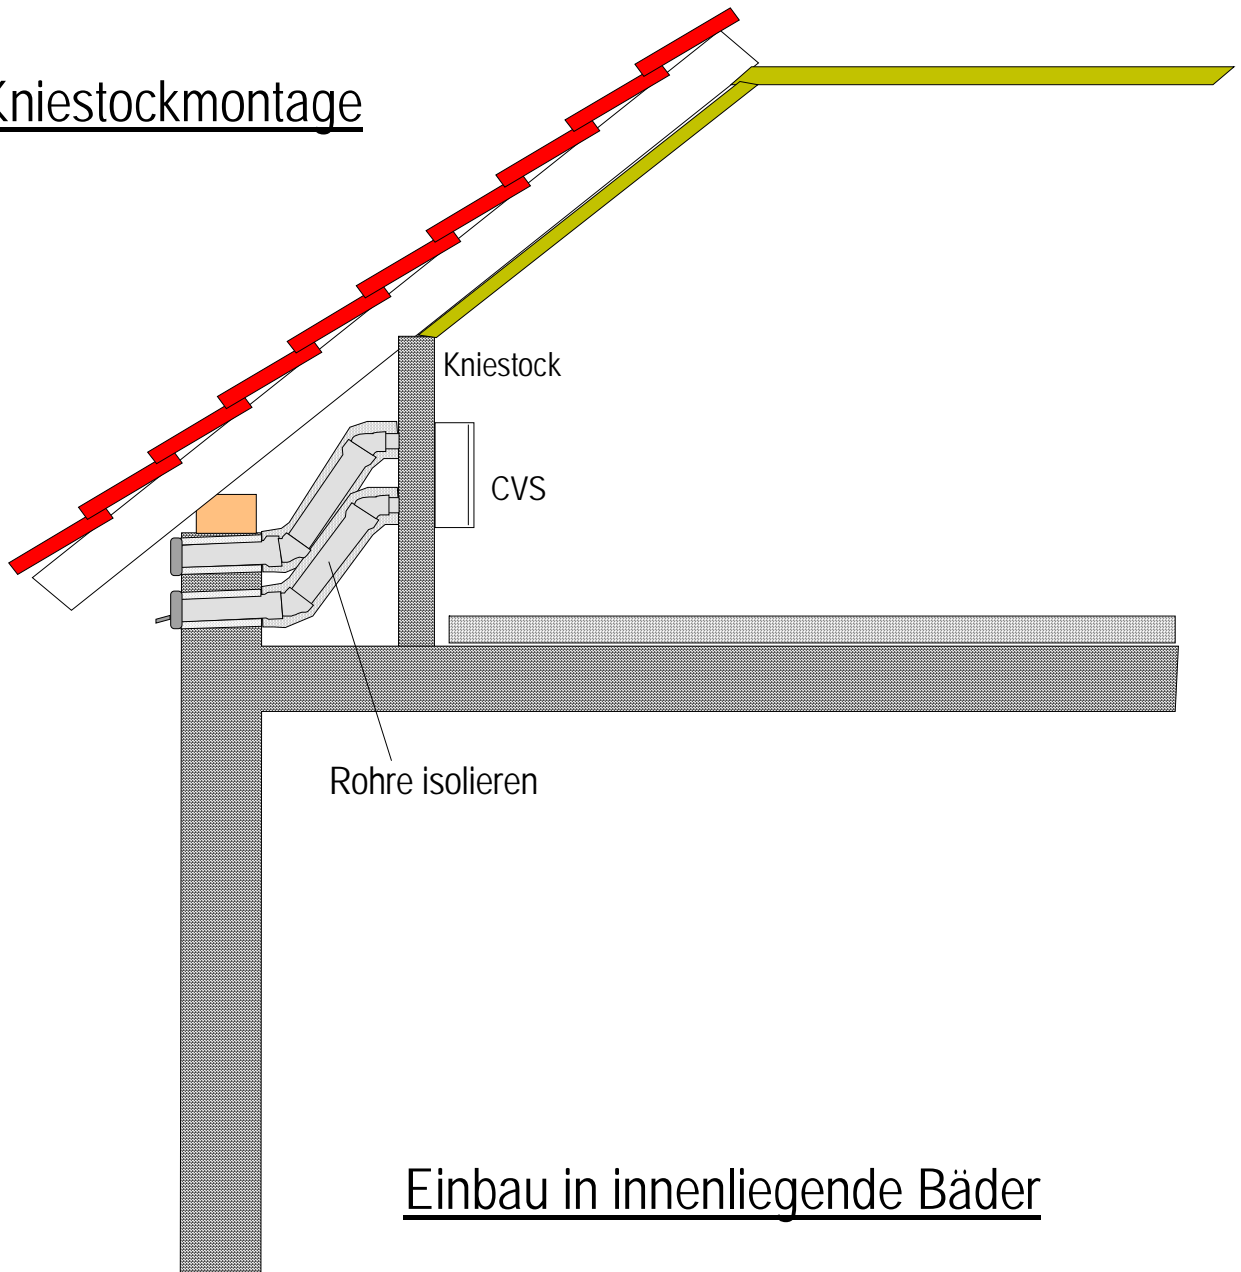

Einbau in innenliegende Bäder

