




Aufputzmontage *Regular On-wall-Installation*

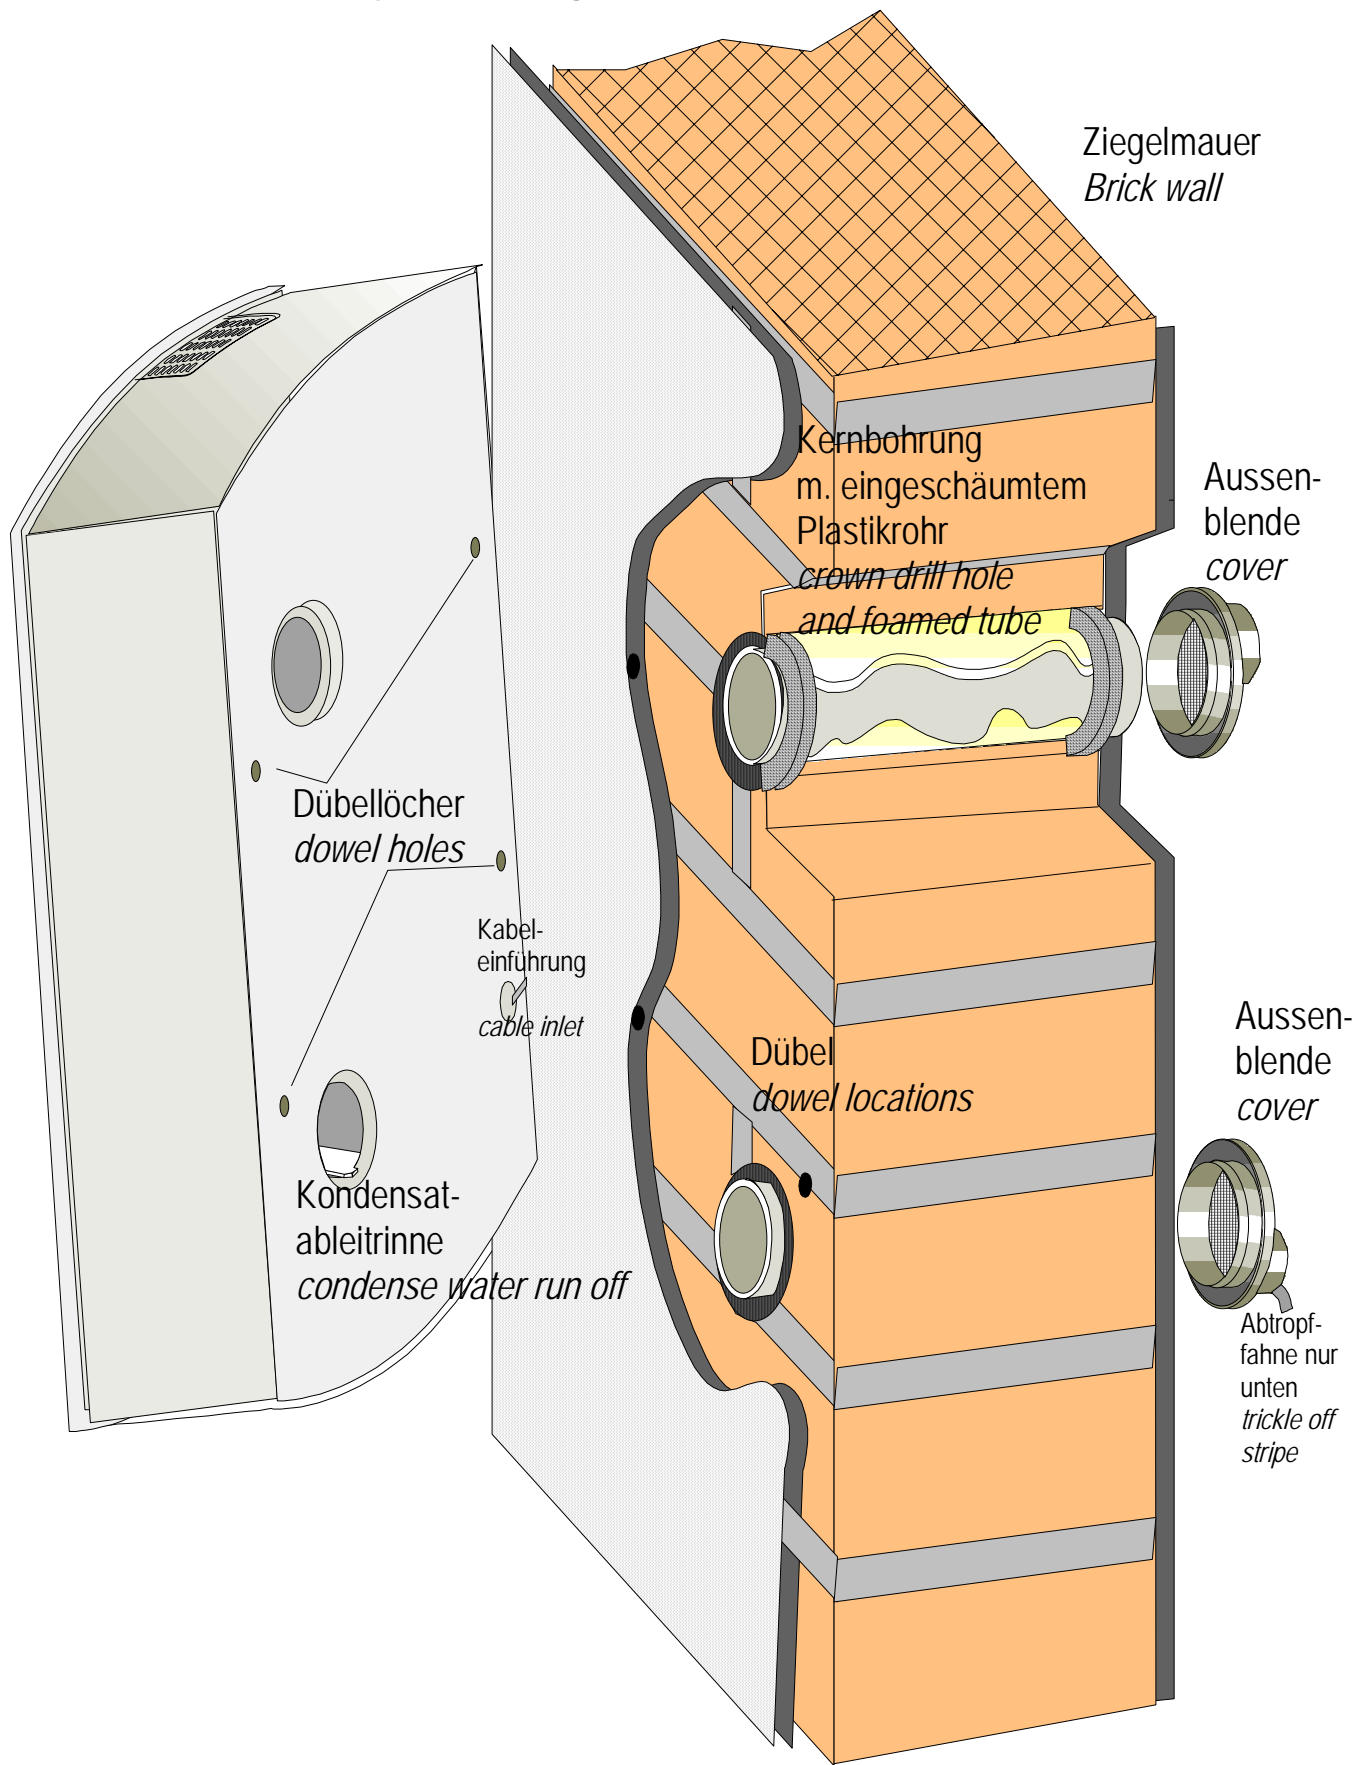

Unterputzmontage (teilversenkt) Ceiling-Installation (partly)

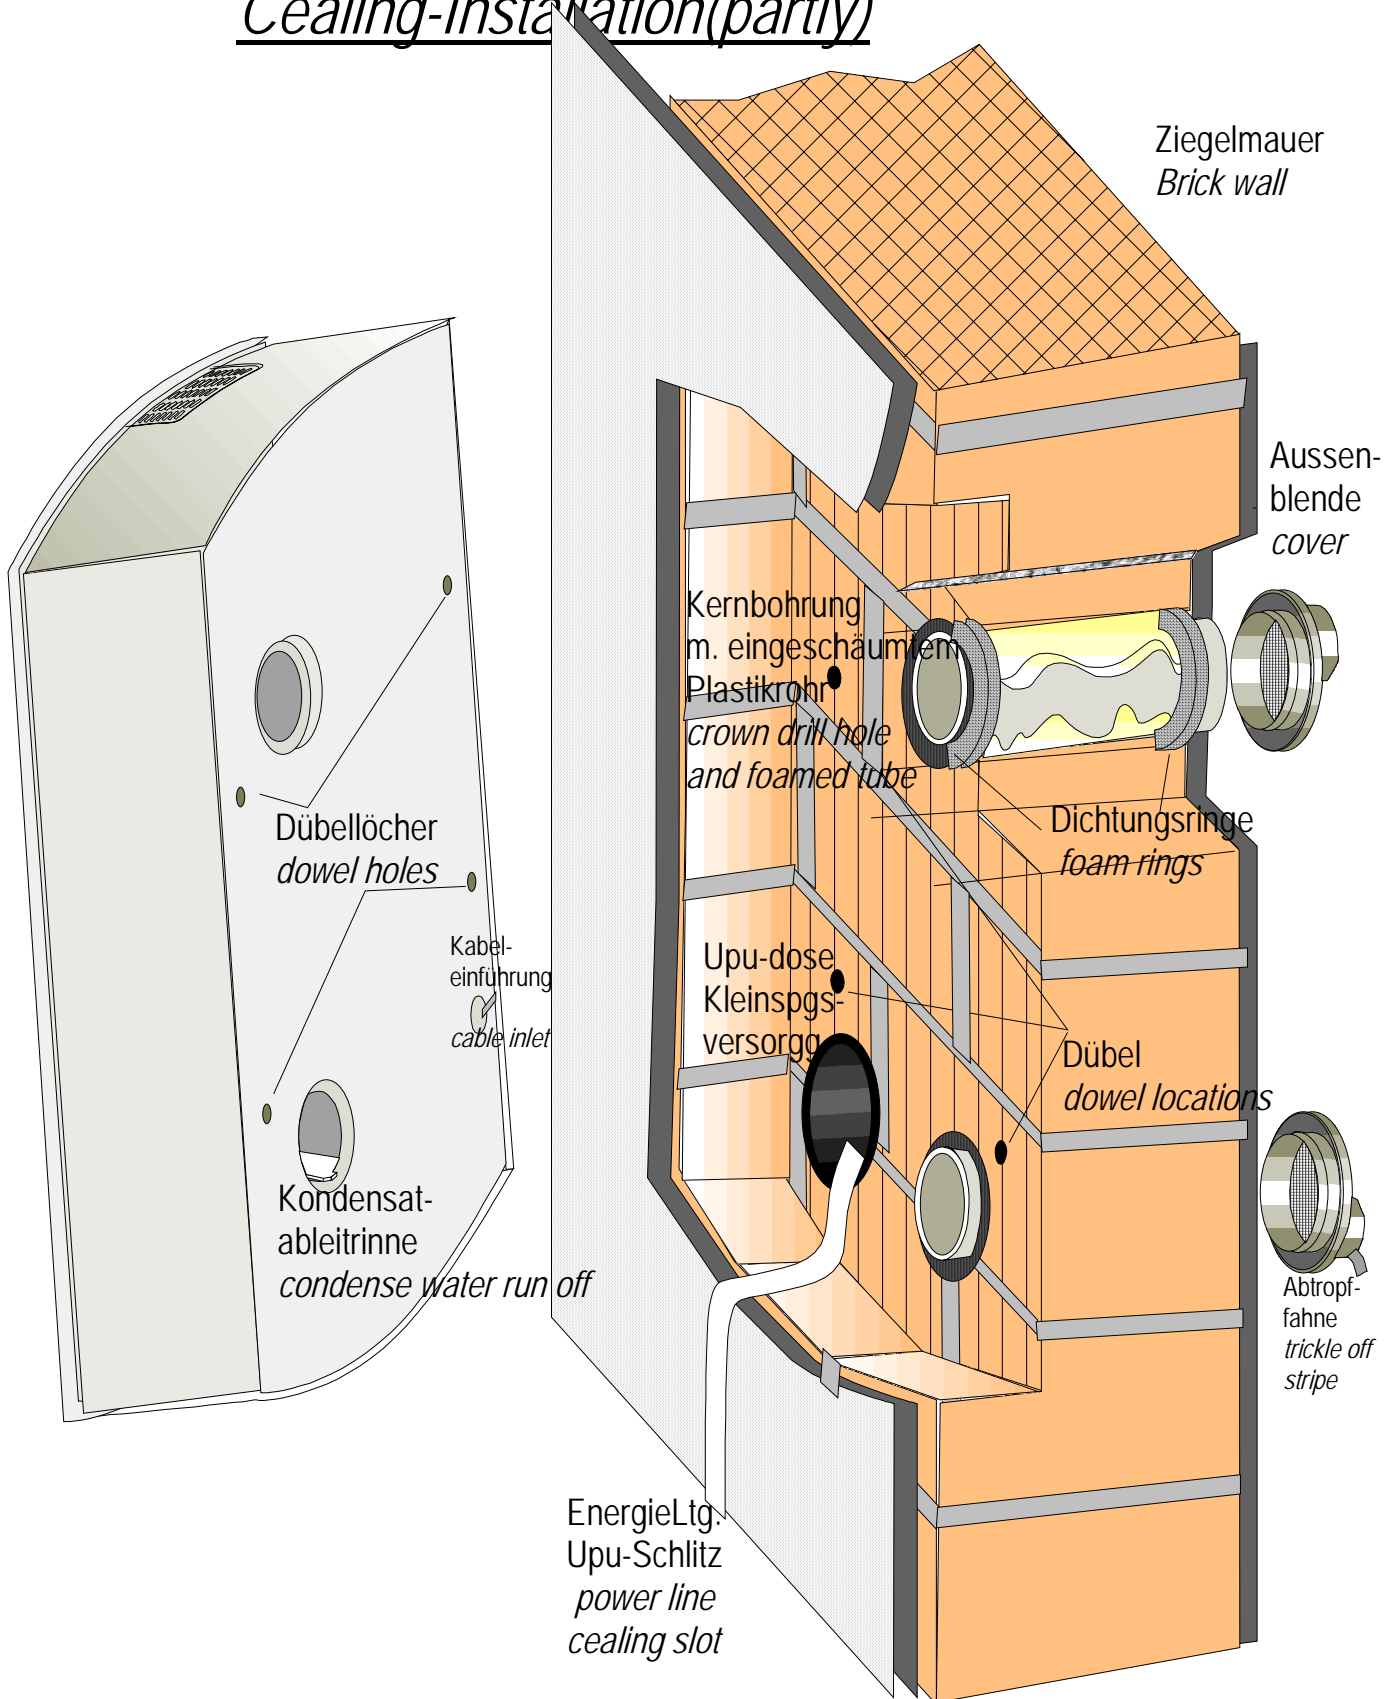

Holzständer-
montage (teilversenkt)
Wood-based Constr.
partly cealed

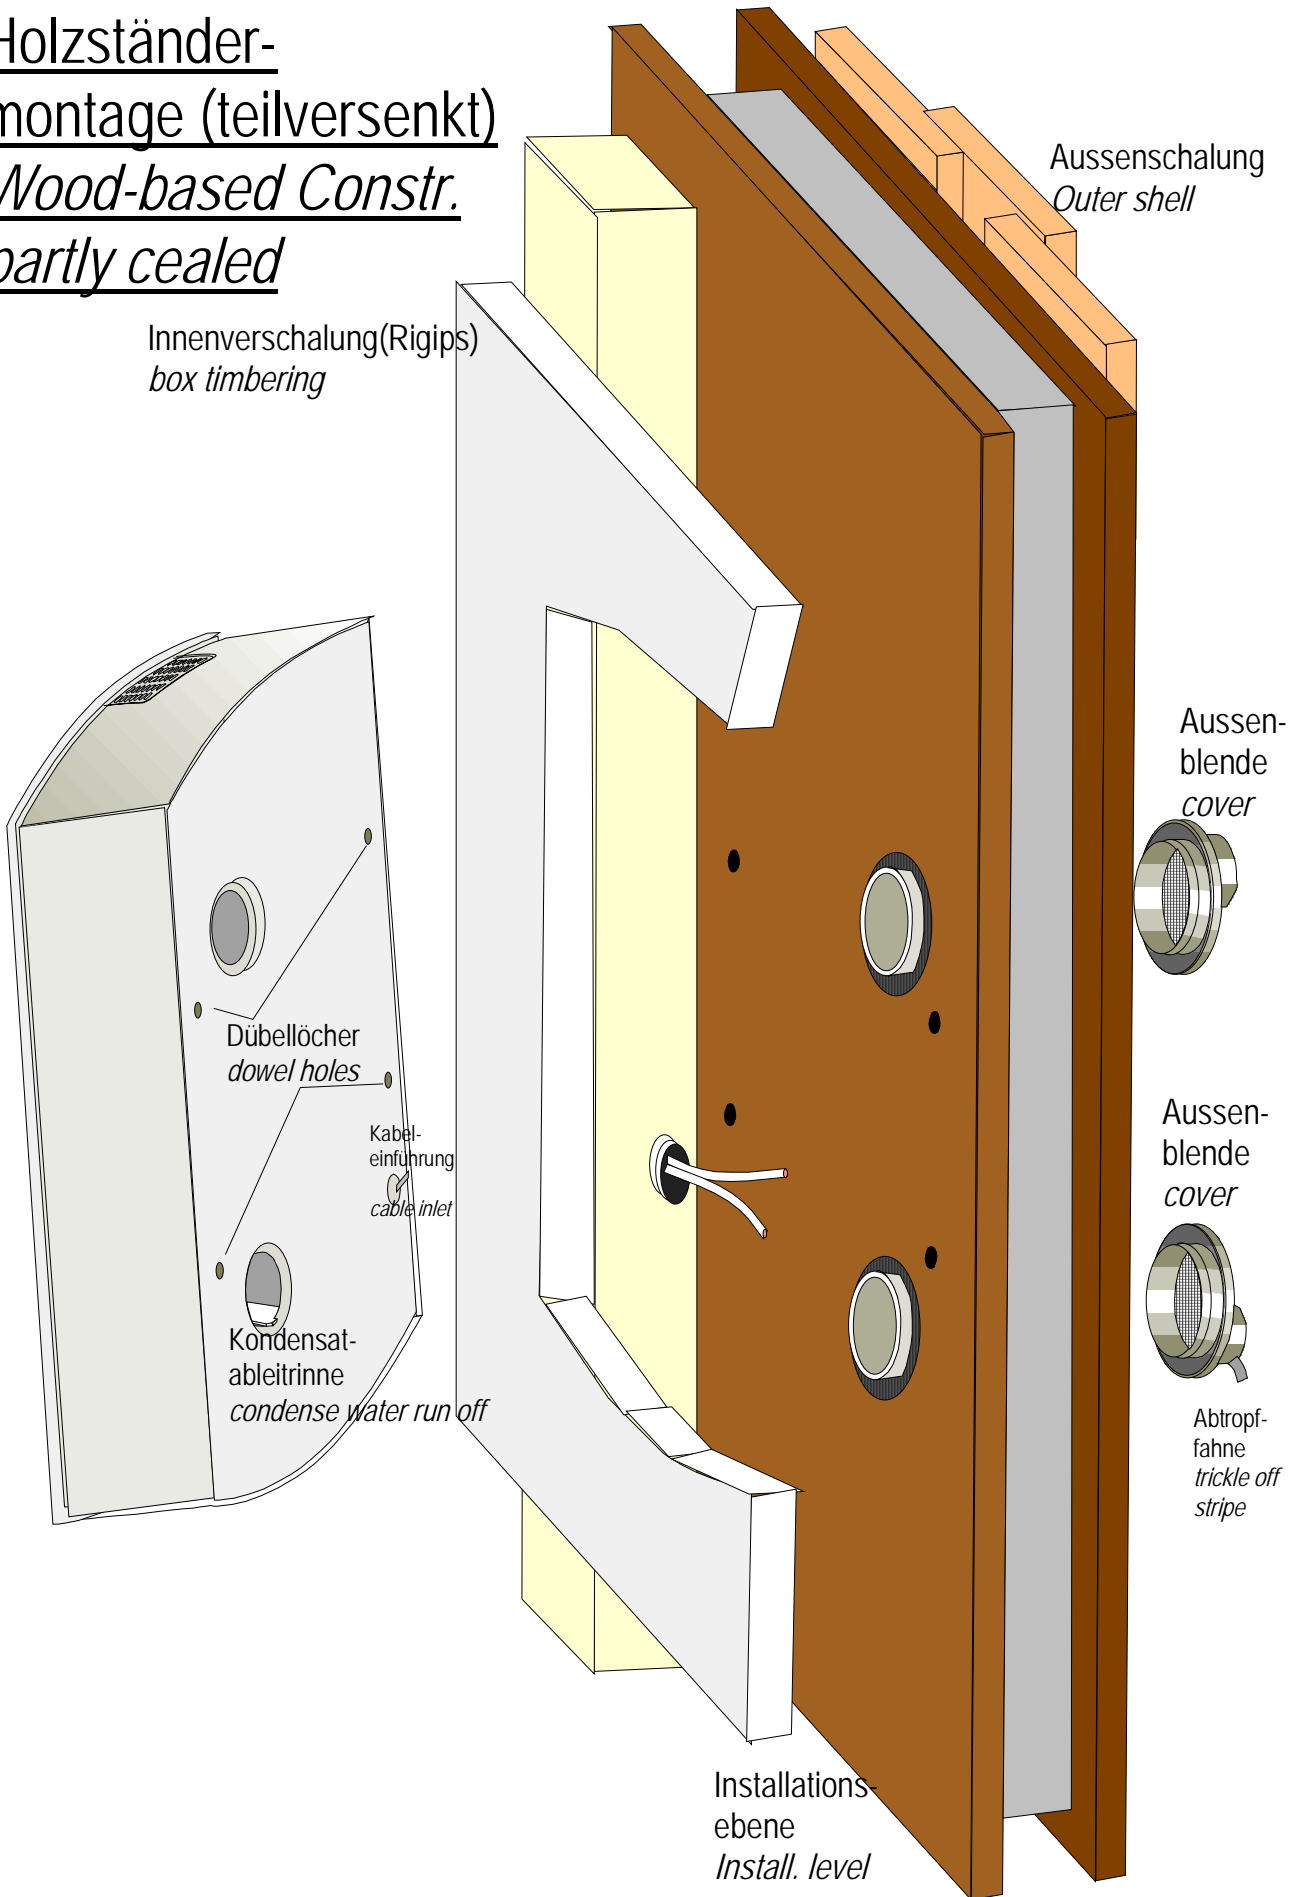

Installation mit Umlenkung der Luftführung zur Fensterlaibung




Bei Haussanierung mittels Aussendämmung kann die Luftführung zurnaheliegenden Fensterlaibung umgelenkt werden. Das bietet Vorteile bei der Fassadenästhetik und leichteren Zugang zur Reinigung der Außenblenden. Rohrbögen und sonstige Ergänzungen sind im Bau- markt erhältlich.


Die Alternative auch bei denkmalgeschützten Häusern!

Außenblenden

innen

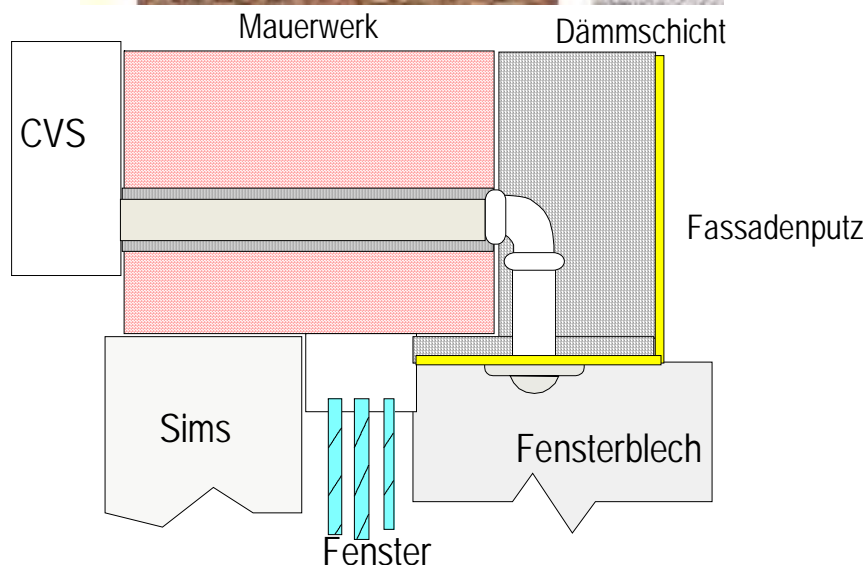

Kniestockmontage

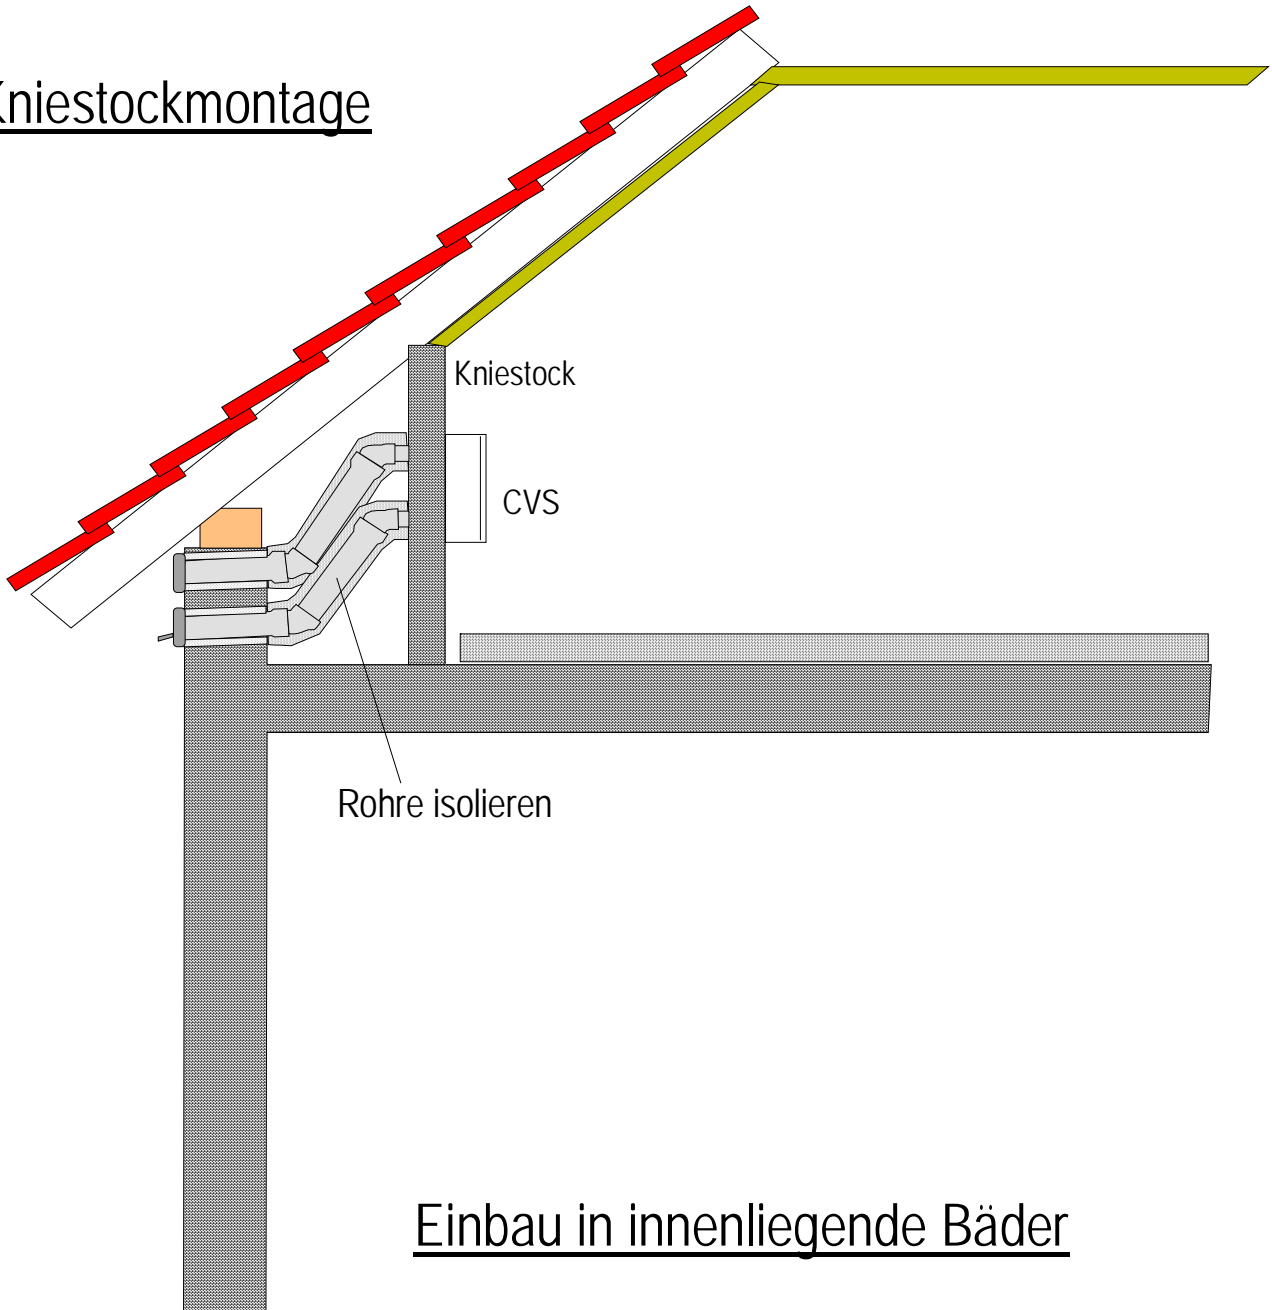

Einbau in innenliegende Bäder

